


Gemeinde Nidau
Plan 4479/4499 1:1000

Baugesuch für Parzellen 360+390
Provisorium Bootsplätze Strandbad - Ersatz Müllermatte

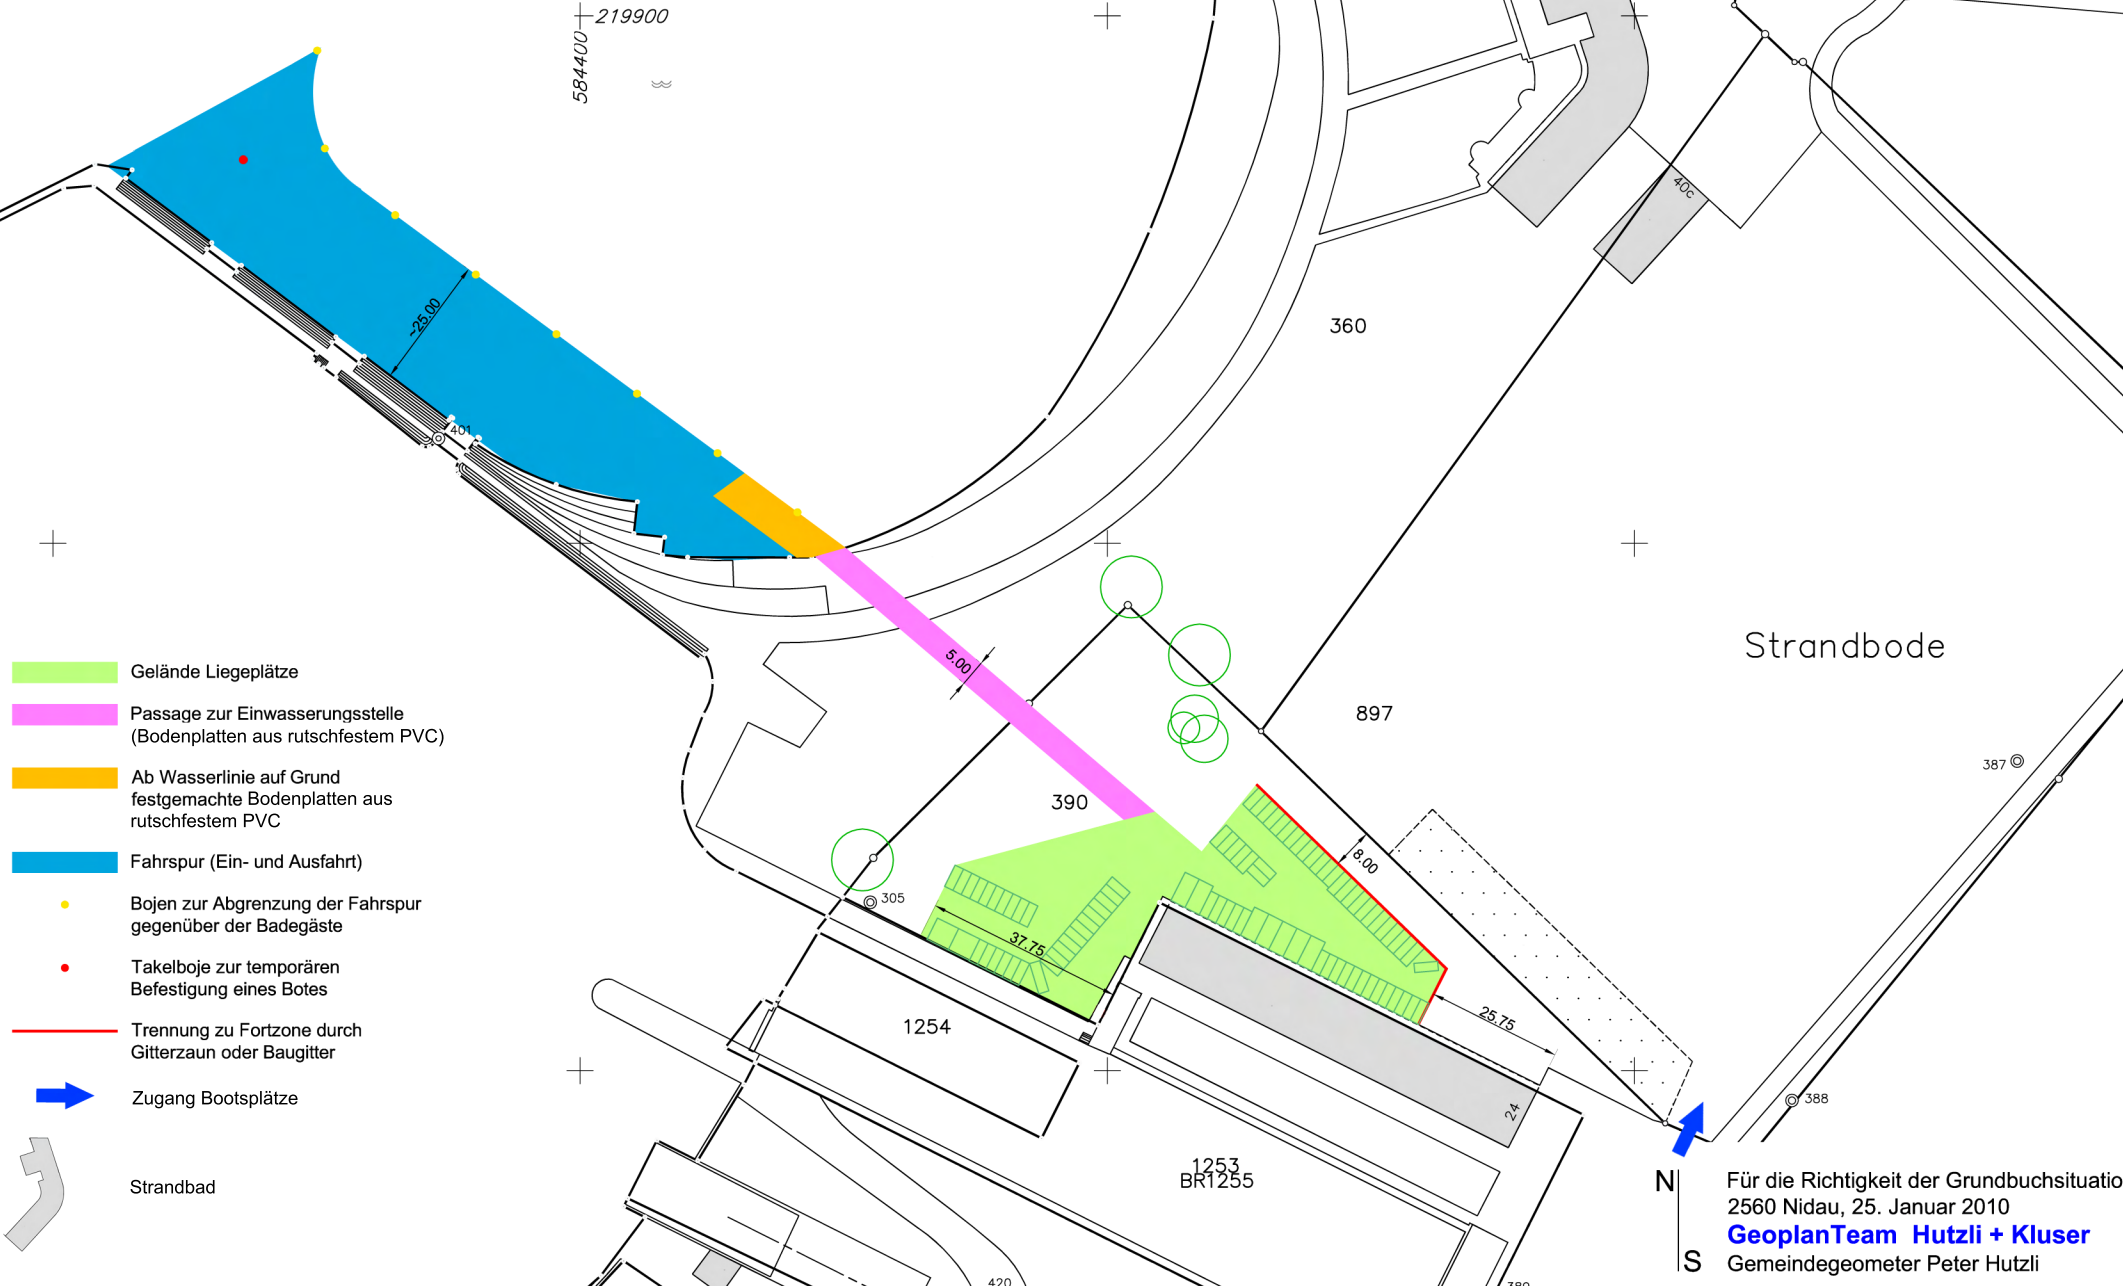

- Gelände Liegeplätze
- Passage zur Einwasserungsstelle
(Bodenplatten aus rutschfestem PVC)
- Ab Wasserlinie auf Grund
festgemachte Bodenplatten aus
rutschfestem PVC
- Fahrspur (Ein- und Ausfahrt)
- Bojen zur Abgrenzung der Fahrspur
gegenüber der Badegäste
- Takelboje zur temporären
Befestigung eines Botes
- Trennung zu Fortzone durch
Gitterzaun oder Baugitter
- Zugang Bootsplätze
- Strandbad

Strandbode

N
S
Für die Richtigkeit der Grundbuchsituation
 2560 Nidau, 25. Januar 2010
GeoplanTeam Hutzli + Kluser
 Gemeindegeometer Peter Hutzli